



FOR DENNE TEGNING FORBEHOLDER VI OSS ALLE RETTIGHETER, OGSÅ TILFELLE AV PATENTERING OG REGISTRERING AV ANNET INDUSTRIELL RETTIGHET. MISBRUK, SPESIELLT KOPIERING ELLER OVERDRAGELSE TIL TREDJE-MANN ER IKKE TILLATT. OVERTREDELSE VIL MEDFØRE STRAFFEANSVAR OG/ELLER ERSTATNINGSANSVAR.

THIS DOCUMENT MUST NOT BE COPIED WITHOUT OUR WRITTEN PERMISSION, AND THE CONTENTS THEREOF MUST NOT BE IMPARTED TO A THIRD PARTY, NOR BE USED FOR ANY UNAUTHORIZED PURPOSE. CONTRAVENTION WILL BE PROSECUTED

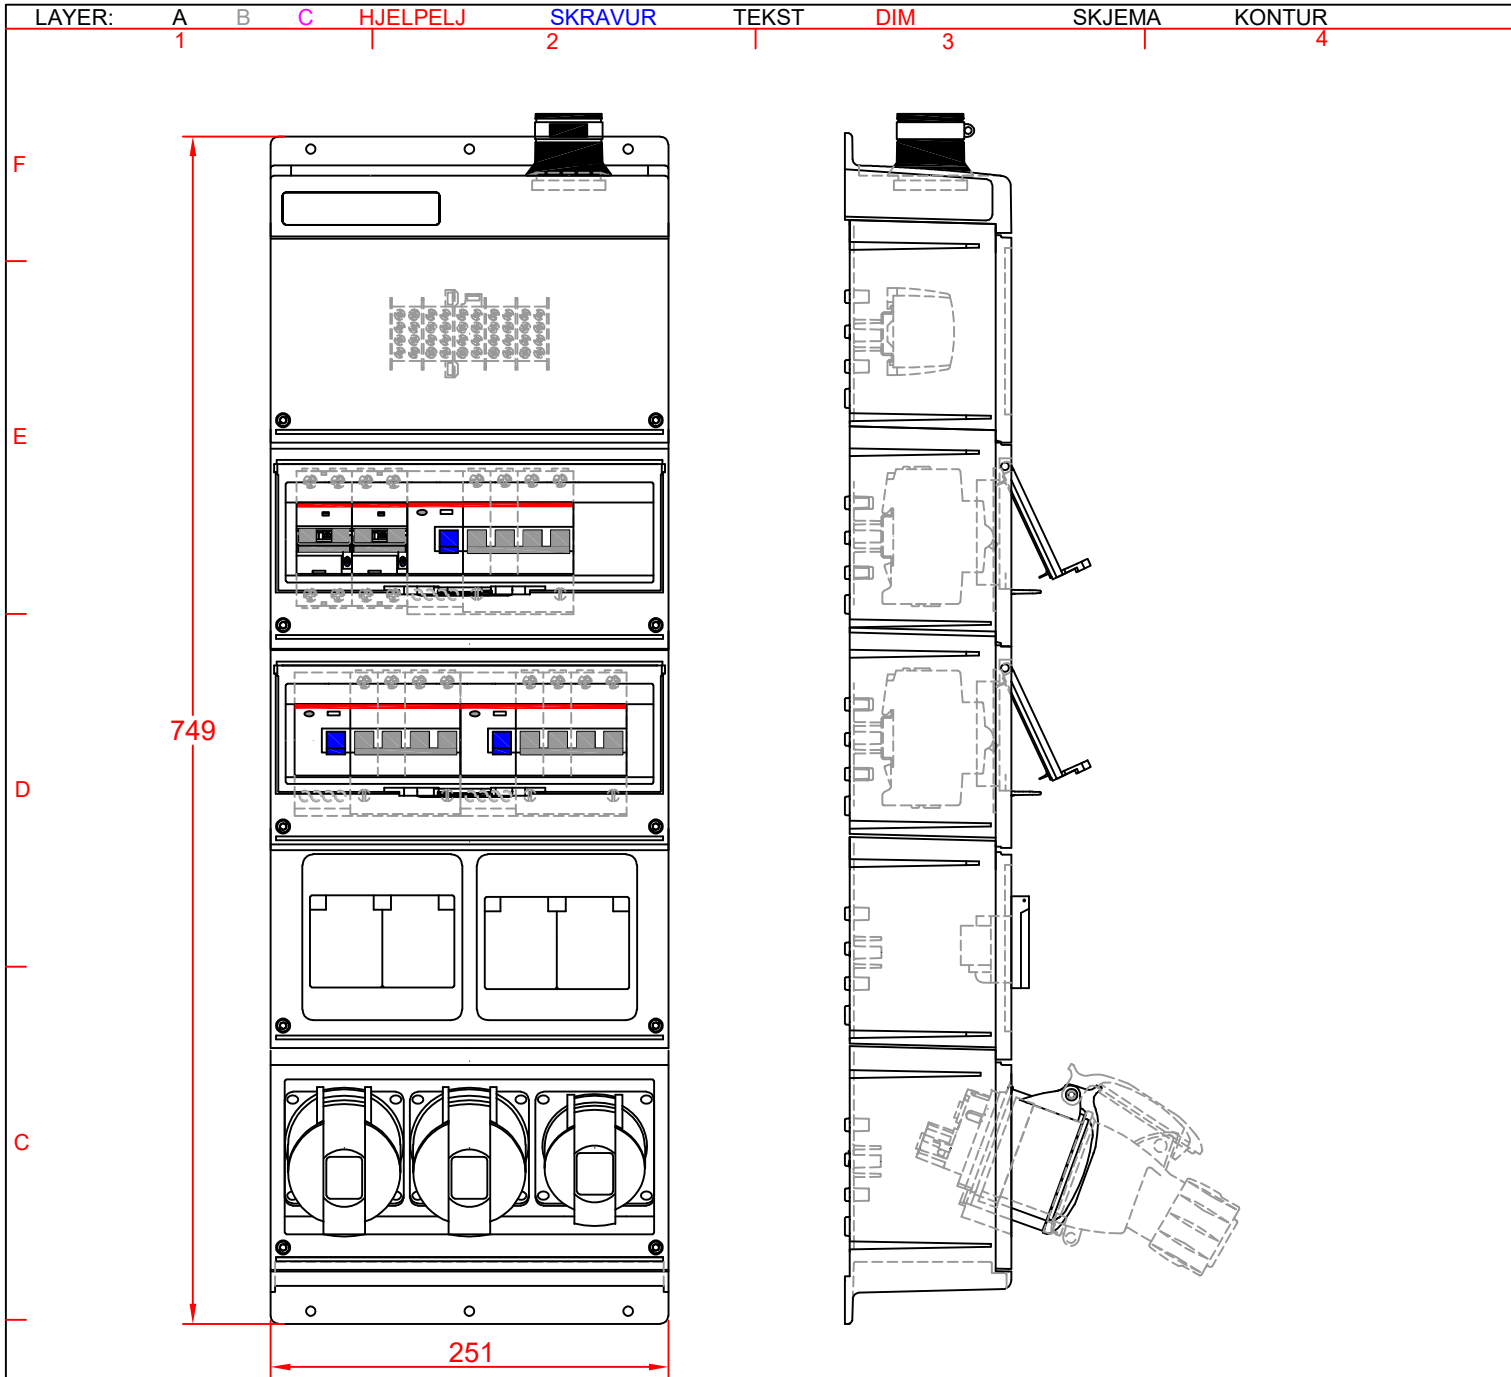

Sentralen er bygget opp av moduler i termoplastisk polyester. Dette er et meget slagfast og kjemikaliebestandig materiale. Sikringsutstyret er avdekket med en luke i klar plast. Alle plastmaterialer er halogenfrie. Sentralen har kapslingsgrad IP44 og er i h.h.t. tavlenormen EN61439

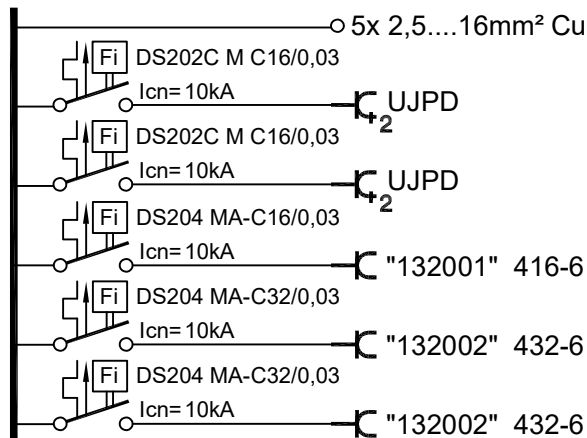

Dato:	131009	Konstr./tegn.:	TP	Godkjent:	CS	Papirformat:	A4	Målestokk:	1:5	 Philip Hauge AS Krokattjønneveien 11A, 5147 Fyllingsdalen Tlf. 53 50 60 20 post@philiphauge.no www.philiphauge.no	
Ind.Dato	190221	K.str.	TP	G.k.j.	CS	Ind.Dato		K.str.			
A						B				UTTAKSSENTRAL IP44 KPM5T-R0214JFA-400V	
B						C					
C						D					
D											
Philip Hauge 						Varenummer:	ISEH641500R0083	Acad ID :	808611A.dwg	Erstatning for	Erstattet av:

808-4-611

A