
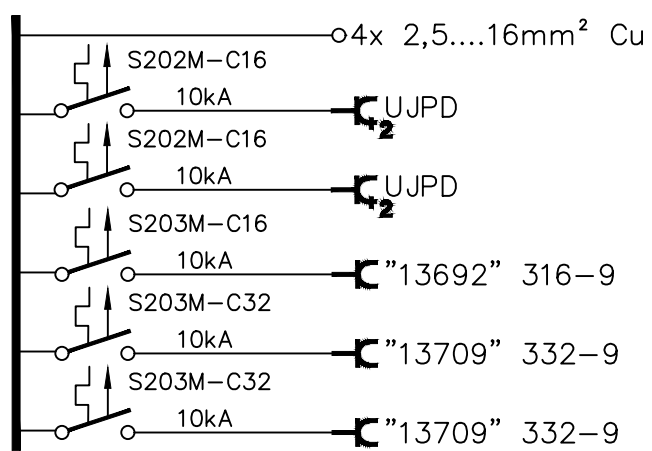


THIS DOCUMENT MUST NOT BE COPIED WITHOUT OUR WRITTEN PERMISSION, AND THE CONTENTS THEREOF MUST NOT BE IMPARTED TO A THIRD PARTY, NOR BE USED FOR ANY UNAUTHORIZED PURPOSE. CONTRAVENTION WILL BE PROSECUTED.

FOR DENNE TEKNING FORBEHOLDER VI OSS ALLE RETTIGHETER, OGSÅ TILFELLE AV PATENTERING OG REGISTRERING AV ANNEN INDUSTRIELL RETTIGHET. MISBRUK, SPESIELLT KOPIERING ELLER OVERDRAGELSE TIL TREDJE-MANN ER IKKE TILLATT. OVERTREDELSE VIL MEDFØRE STRAFFEANSVAR OG/ELLER ERSTATNINGSANSVAR.

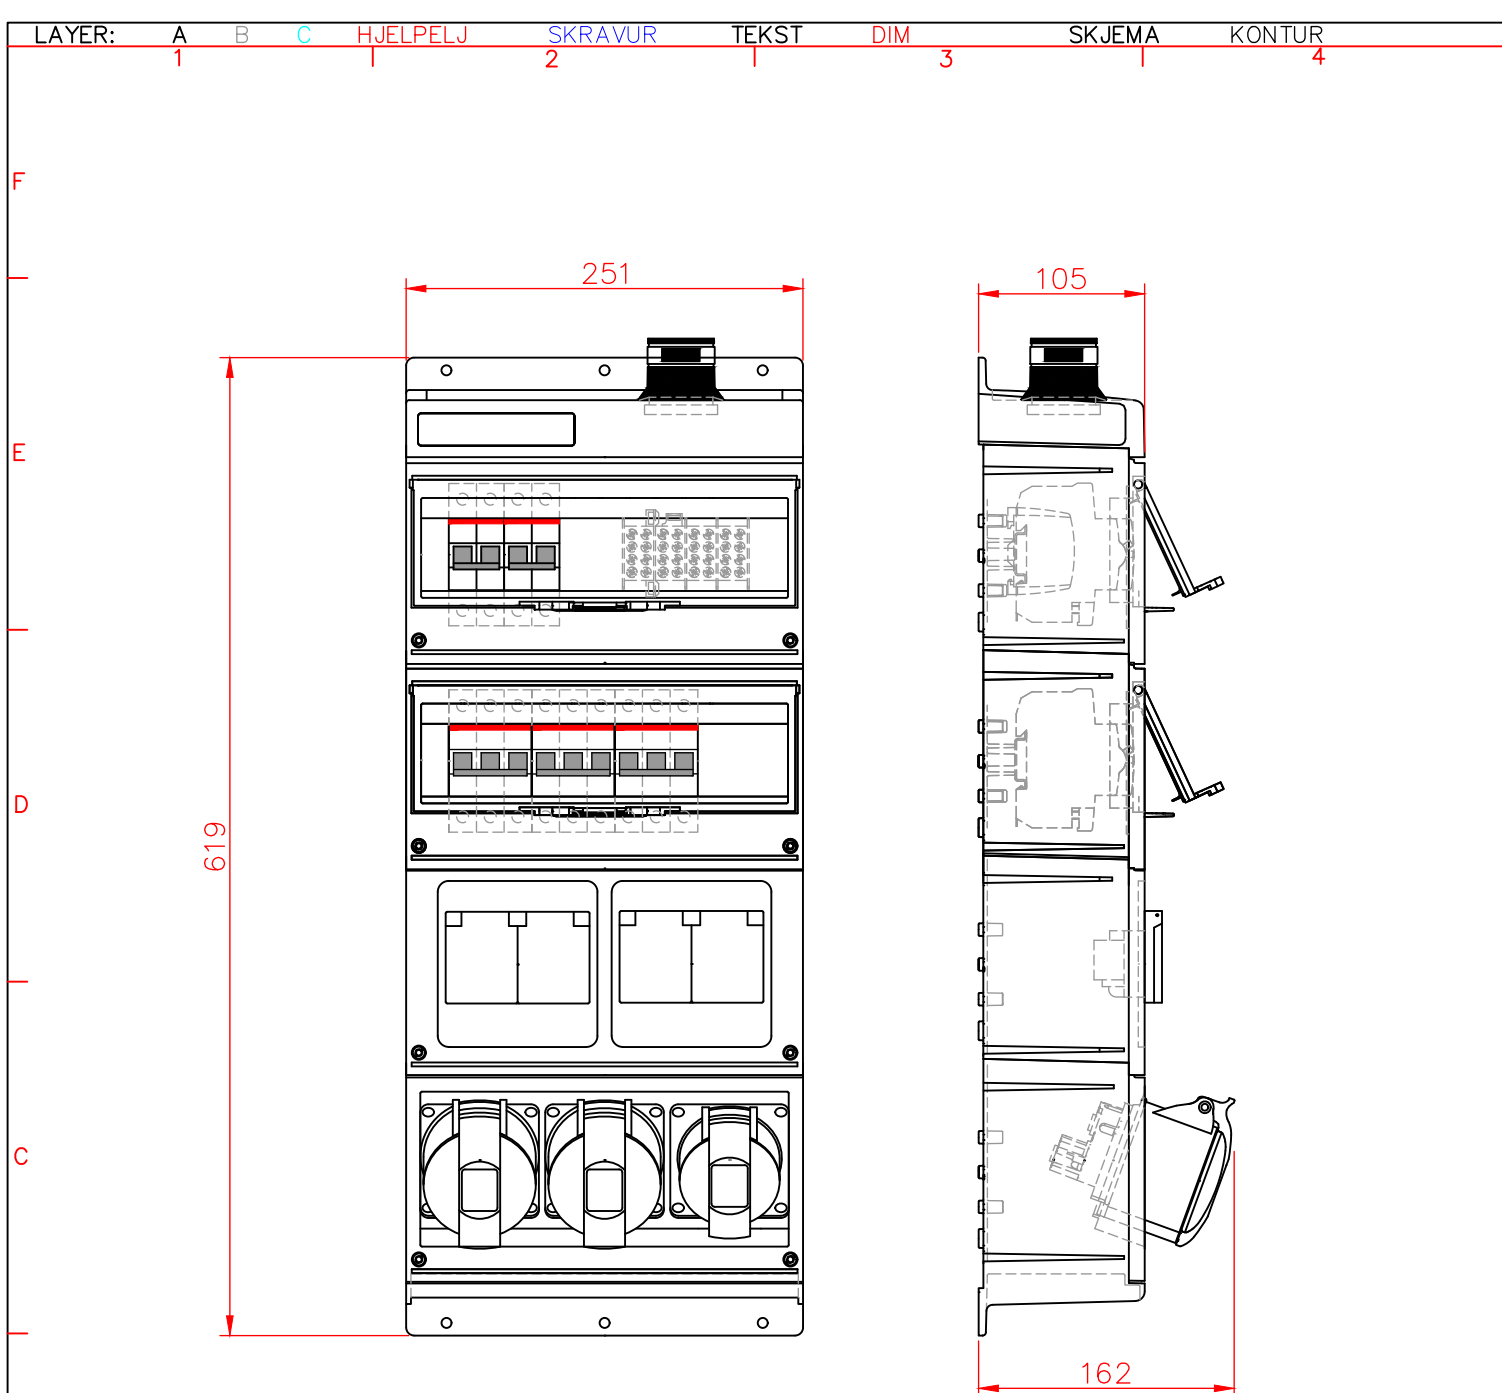

Obs!
Denne sentralen er prosjektert uten jordfellvern på stikkontaktkursene.
NEK 400-2008 ovenitt 411.3.3 krever slikt vern bl.a. på:
- Flyttbart utstyr med merkestrøm ikke over 32A for bruk utendørs, og
- Alle stikkontaktkurser med merkestrøm ikke over 20A.

Unntak kan gjøres for
- Stikkontakter som benyttes under tilsyn av sikkerhetsarbeid eller instruert person f.eks. i områder hvor det drives nærings- eller industrivirksomhet.
- Stikkontakter montert for tilkobling av et spesielt utstyr.

I Norge er alle virksomheter underlagt forskrift om systematisk helse- og sikkerhetsarbeid som bla. legger føringer for nødvendig opplering av arbeidstakere. Bortsett for områder som er åpne for offentligheten, anses stikkontakter i bygninger som er beregnet for slike virksomheter, vanligvis ikke å være tilgjengelig for allmenheten.

Dato: 071207		Konstr./tegn.: SH		Godkjent: SH		Papirformat: A4		Målestokk: 1:5		 Philip Hauge AS Sandbrekkesletta 30, 5224 Nesttun Tlf. 53 50 60 20 post@philiphauge.no www.philiphauge.no			
REVISJON:	Ind.	Dato	K.str.	G.kj.	Ind.	Dato	K.str.	G.kj.	KOMBI PLAST MODUL KPM4T-R0214-230V		808-4-142		
	A				E								
	B				F								
	C				G								
	D				H								
Philip Hauge 						Varenummer: 1SEH604004R0005		Acad ID : 8080142.dwg		Erstatning for		Erstattet av:	