
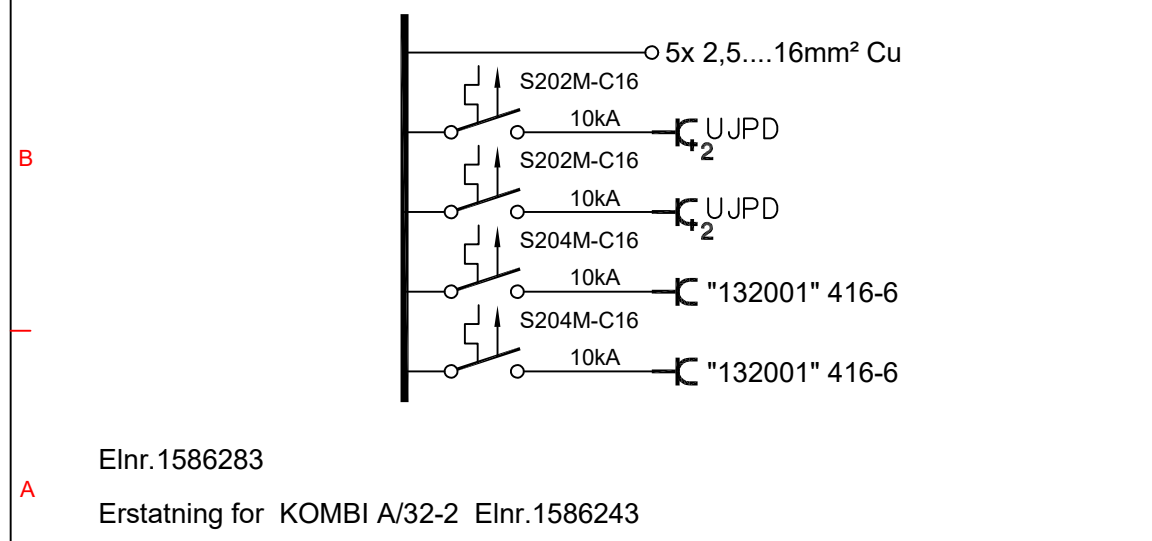


THIS DOCUMENT MUST NOT BE COPIED WITHOUT OUR WRITTEN PERMISSION, AND THE CONTENTS THEREOF MUST NOT BE IMPARTED TO A THIRD PARTY, NOR BE USED FOR ANY UNAUTHORIZED PURPOSE. CONTRAVENTION WILL BE PROSECUTED.

FOR DENNE TEGNING FORBEHOLDER VI OSS ALLE RETTIGHETER, OG SÅ TILFELLE AV PATENTERING OG REGISTRERING AV ANNEN INDUSTRIELL RETTIGHET. MISBRUK, SPESIELLT KOPIERING ELLER OVERDRAGELSE TIL TREDJE-MANN ER IKKE TILLATT. OVERTREDELSE VIL MEDFØRE STRAFFANSVAR OG/ELLER ERSTATNINGSANSVAR.

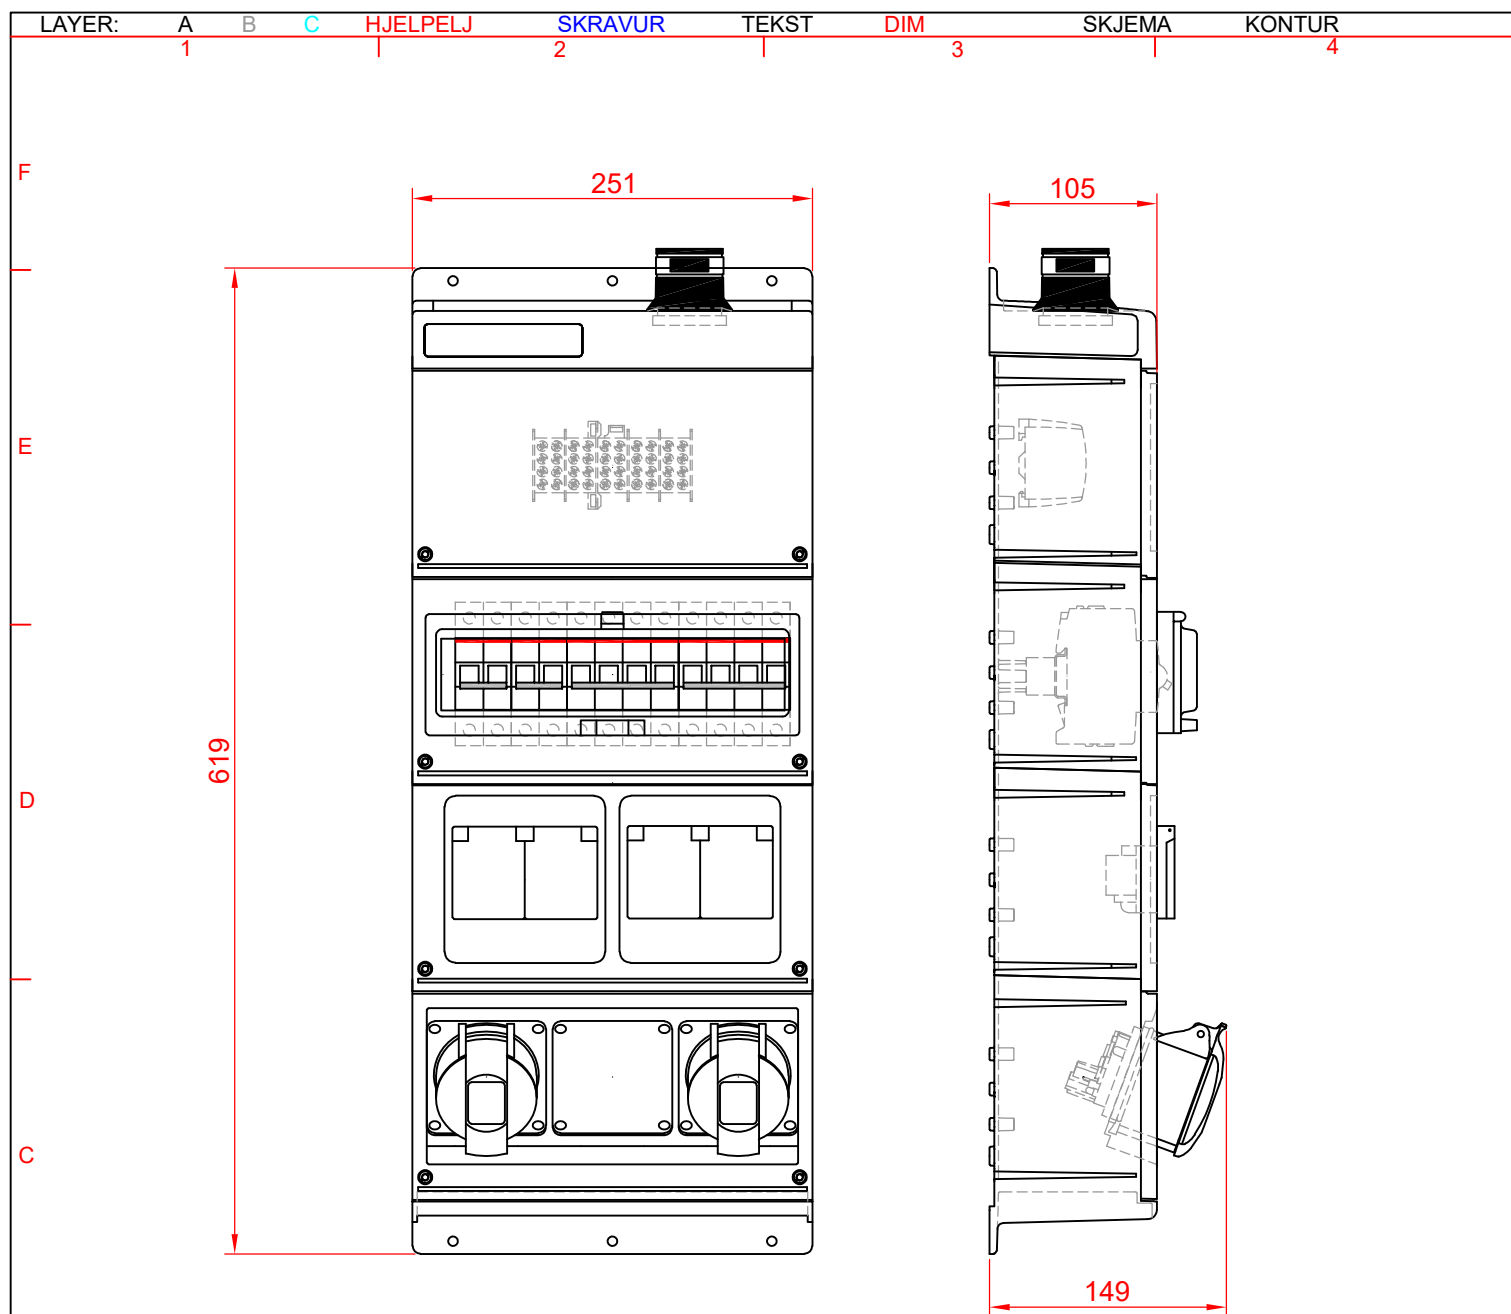

Obs!
Denne sentralen er prosjektert uten jordfeilvern på stikkontaktkursene. NEK 400-2006 avsnitt 411.3.3 krever slikt vern på alle stikkontaktkurser med merkestrøm ikke over 20A.

Unntak kan gjøres for

- Stikkontakter som benyttes under tilsyn av sakkyndig eller instruert person f.eks. i områder hvor det drives nærings- eller industrivirksomhet.
- Stikkontakter montert for tilkobling av et spesielt utstyr.

I Norge er alle virksomheter underlagt forskrift om systematisk helse- og sikkerhetsarbeid som bla. legger føringer for nødvendig opplæring av arbeidstakere. Bortsett for områder som er åpen for offentligheten, ansees stikkontakter i bygninger som er beregnet for slike virksomheter, vanligvis ikke å være tilgjengelig for allmenheten.

Dato: 050215		Konstr./tegn.: SH		Godkjent: SH		Papirformat: A4		Målestokk: 1:5		 Philip Hauge AS Krokattjønnveien 11A, 5147 Fyllingsdalen Tlf. 53 50 60 20 post@philiphauge.no www.philiphauge.no			
Ind.Dato		K.str.		G.kj.		Ind.Dato		K.str.				G.kj.	
REVISJON:	A	071011	SH	SH	E			KOMBI PLAST MODUL KPM4T-R0024-400V				808-4-031 C	
	B	110131	SH	SH	F								
	C	190815	TP	CS	G								
	D				H								
Philip Hauge 						Varenummer: 1SEH604454R0002		Acad ID : 808031C.dwg		Erstatning for		Erstattet av:	