


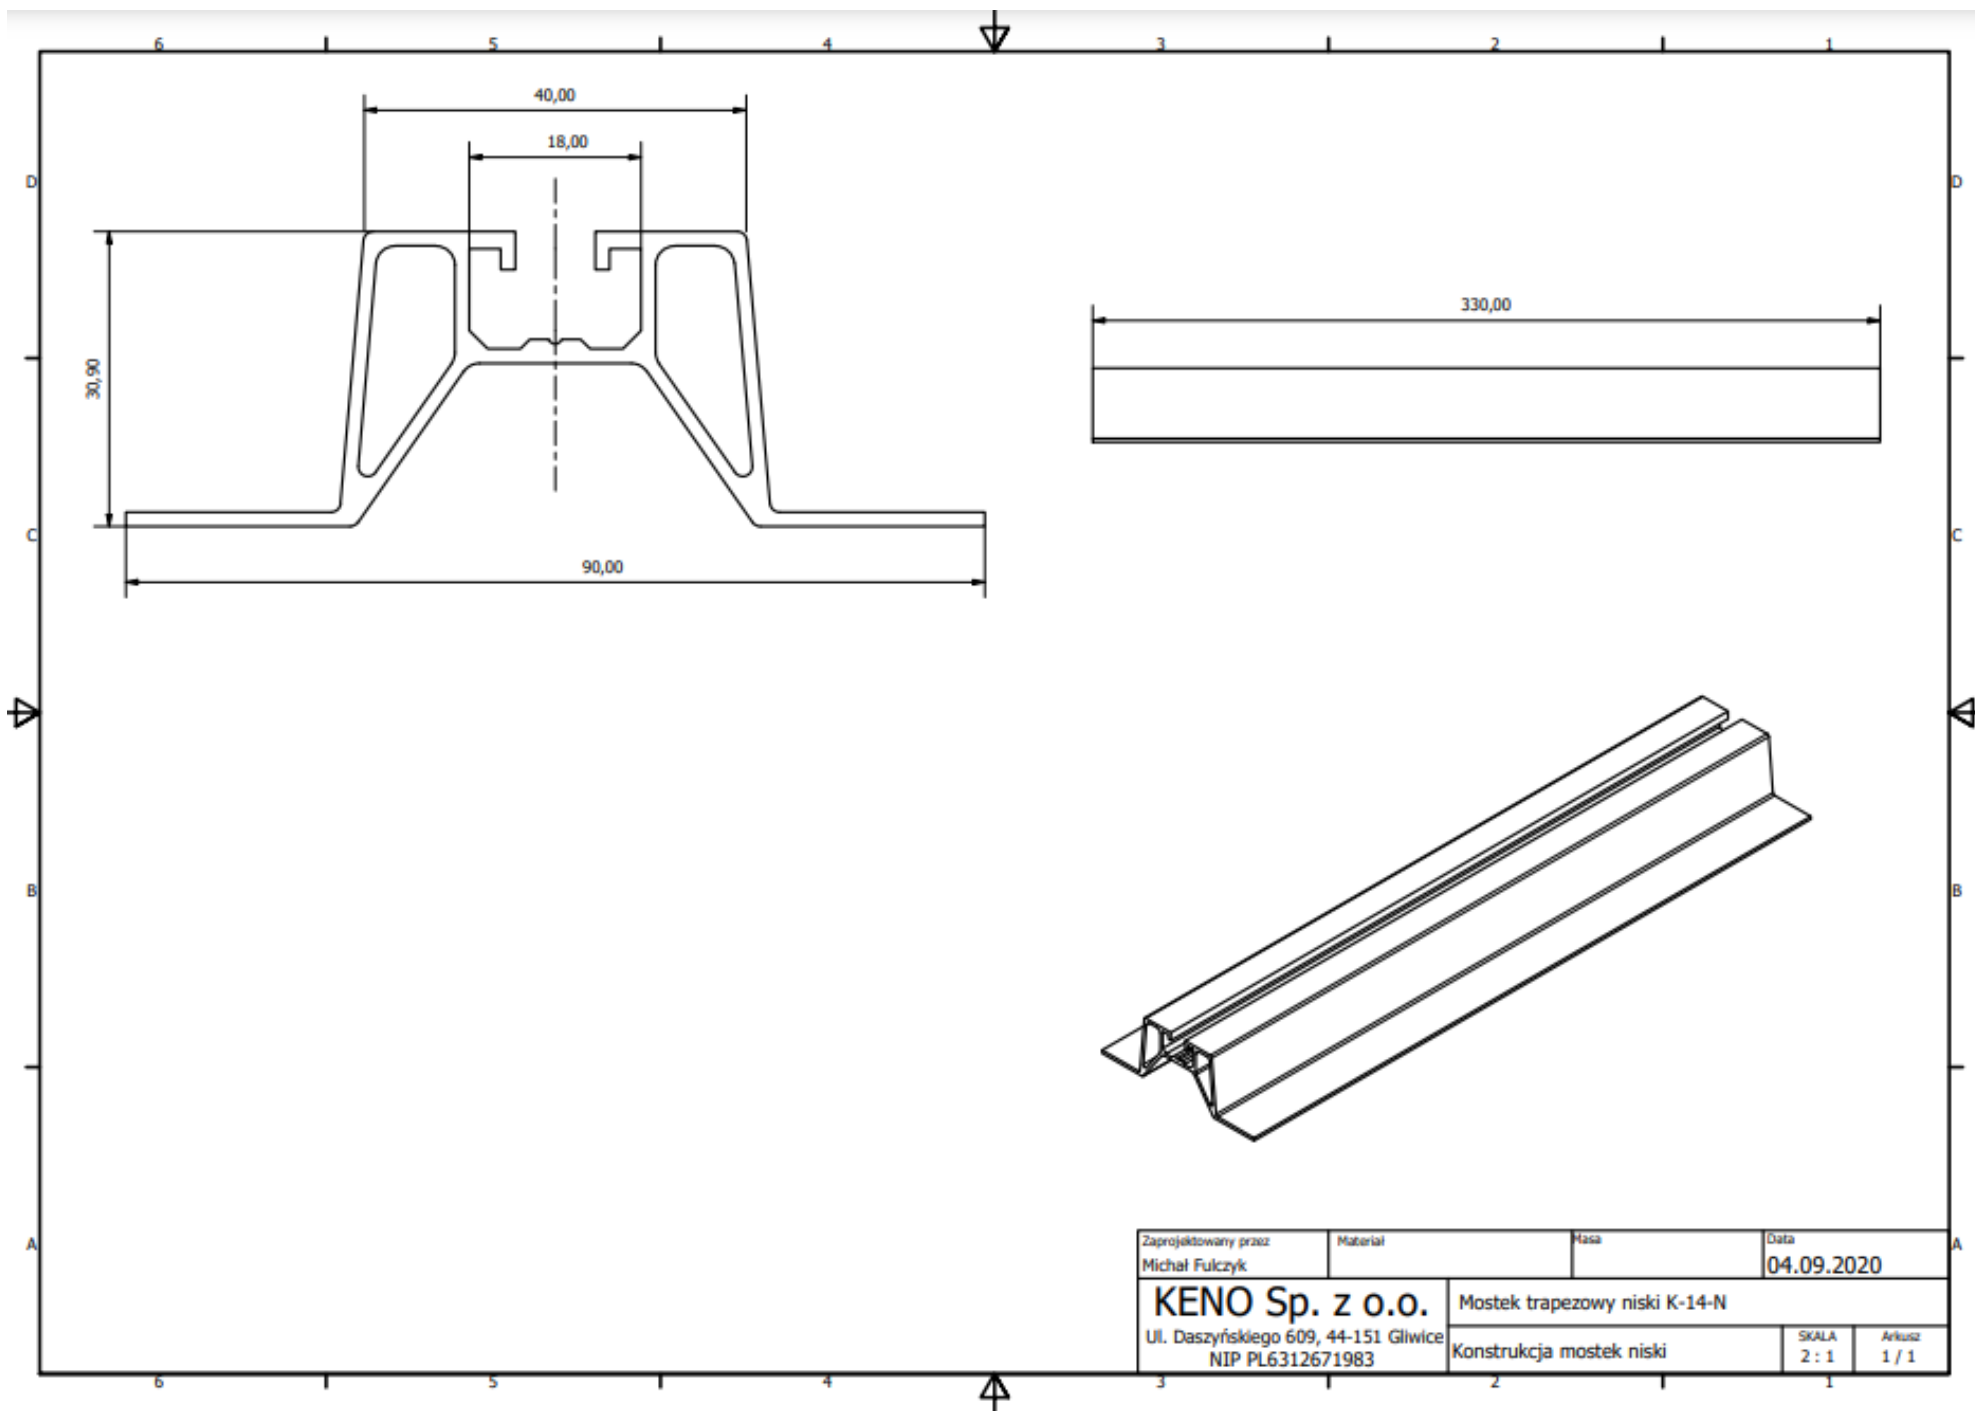

Zaprojektowany przez Michał Fulczyk	Materiał	Nasa	Data 04.09.2020
KENO Sp. z o.o.		Mostek trapezowy niski K-14-N	
Ul. Daszyńskiego 609, 44-151 Gliwice NIP PL6312671983		Konstrukcja mostek niski	SKALA 2 : 1
			Arkusz 1 / 1