


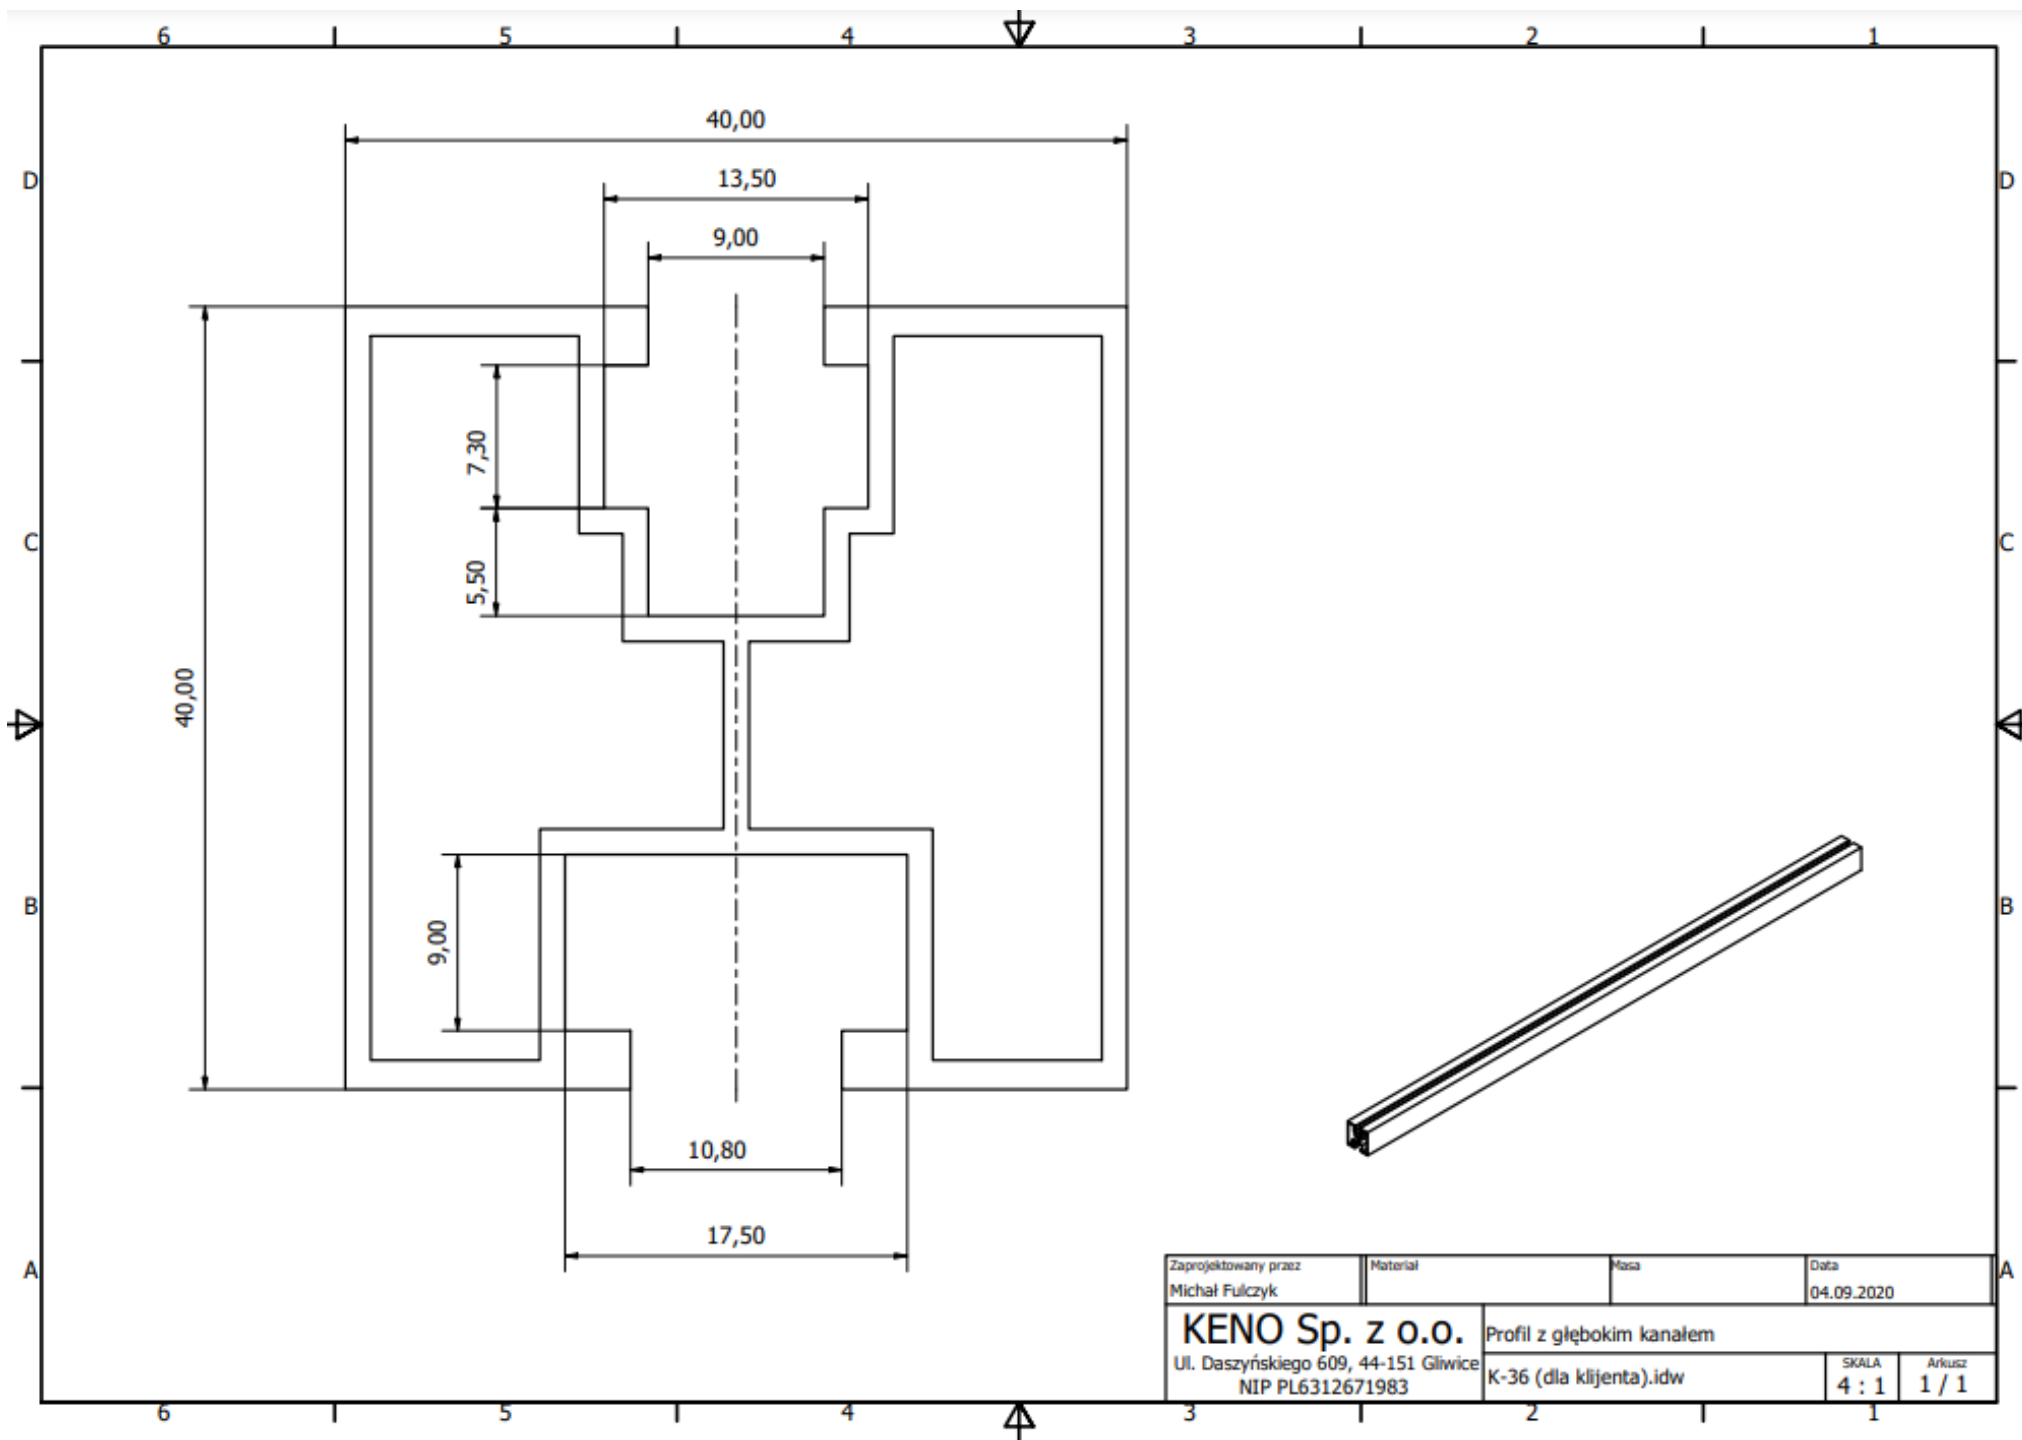

Zaprojektowany przez Michał Fulczyk	Materiał	Masa	Data 04.09.2020
KENO Sp. z o.o.		Profil z głębokim kanałem	
Ul. Daszyńskiego 609, 44-151 Gliwice NIP PL6312671983		K-36 (dla klienta).idw	SKALA 4 : 1
			Arkusz 1 / 1